



CARACTERÍSTICAS:

CLASE: D-400

MATERIAL: Fundición Dúctil


NORMA: UNE EN124.

ACABADO: Pintura Asfáltica negra.

CARACTERÍSTICAS ESPECIALES:


- Uso en calzadas de carretera y calles de tráfico Rodado, Peatonal y Aparcamientos.
- Superficie metálica antideslizante.
- Apertura tipo "clic".
- Tapa articulada con abertura a 120° y dotada de bloqueo contra cierres accidentales a 90°.
- Dispone de junta elasmérica continua que asegura la amortiguación vertical, el centrado de la tapa y la insonorización.
- Marcajes personalizados.

TAPA. VISTA SUPERIOR.

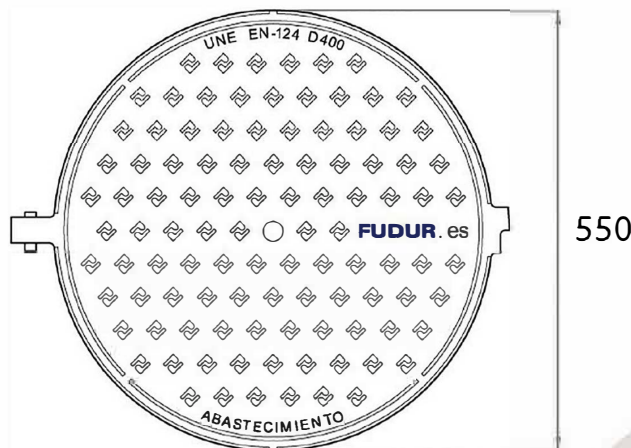


OTROS MARCAJES:
SANEAMIENTO
INCENDIOS
PLUVIALES


TAPA. VISTA INFERIOR.

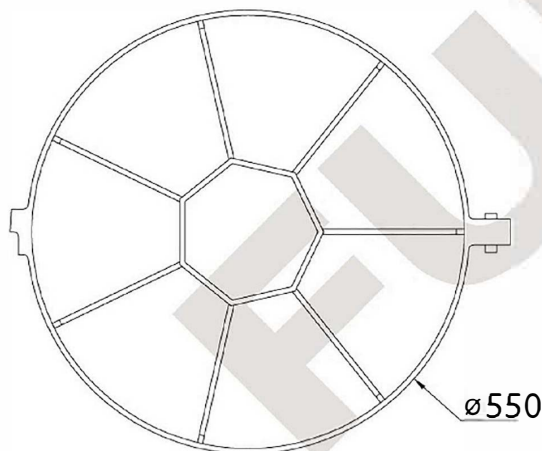


MARCO. VISTA SUPERIOR.

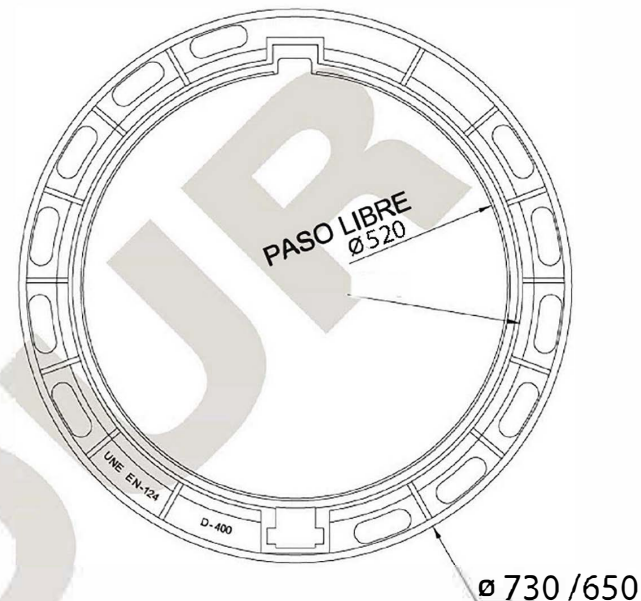

TAPA. SECCIÓN.

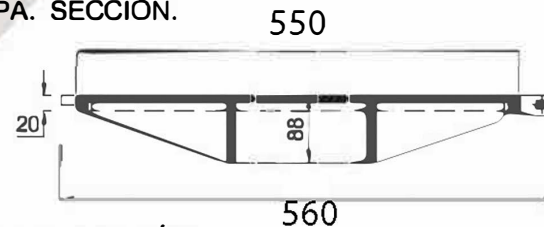

MARCO. SECCIÓN.

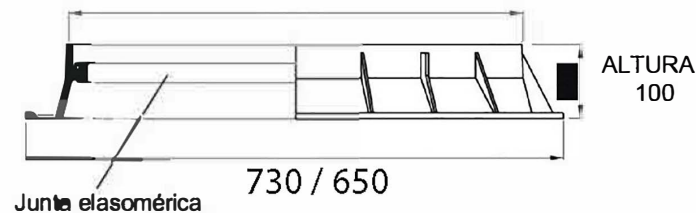

Cotas en milímetros ESCALA: 1/10