



REGISTRO
ENDESA A1

TAPA Y MARCO ENDESA NORMALIZADO TIPO A1

REFERENCIA:
20-B125



CARACTERÍSTICAS:

CLASE: B-125


MATERIAL: Fundición Dúctil

NORMA: UNE EN124.

ACABADO: Pintura asfáltica color negro.

CARACTERÍSTICAS ESPECIALES:


- Uso en calzadas de carretera y calles de tráfico Rodado, Peatonal y Aparcamientos.
- Hendiduras para apertura fácil.
- Superficie antideslizante.
- Marco con lengüetas para mejor agarre.

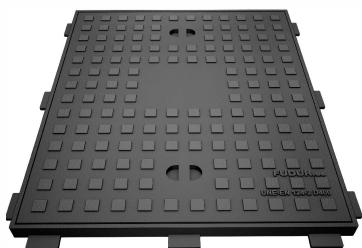


Cotas en milímetros

ESCALA : 1/10


TAPA. VISTA SUPERIOR.

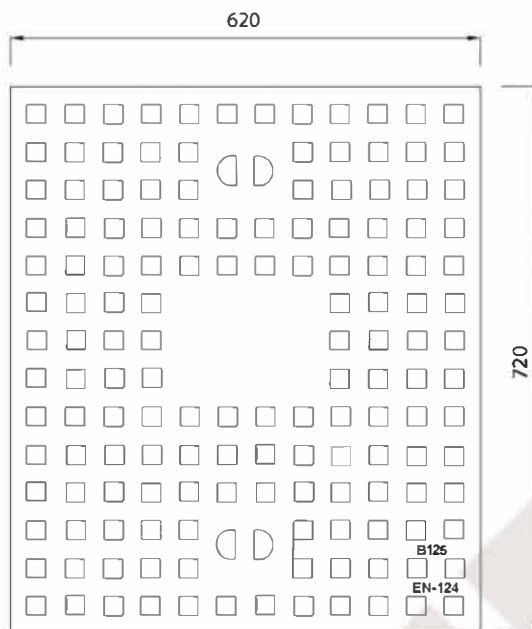

MARCO. VISTA SUPERIOR.

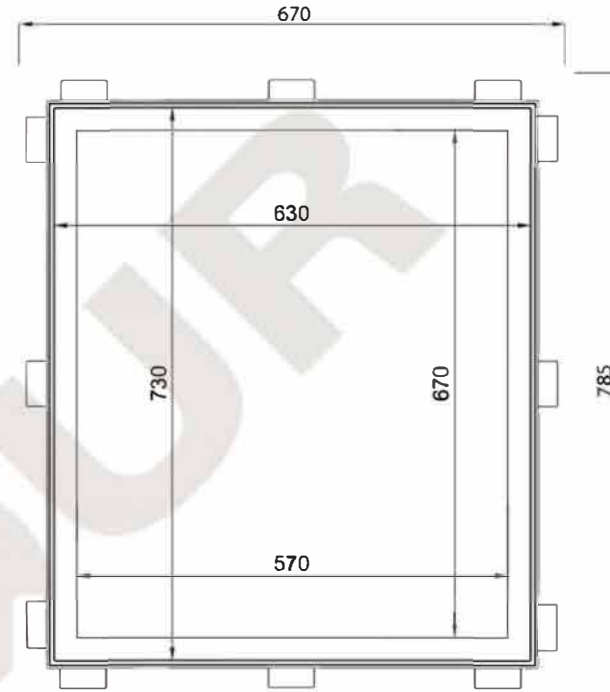

TAPA. SECCIÓN.

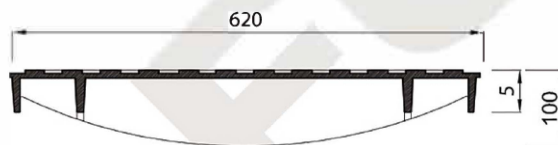

MARCO. SECCIÓN.

