




CARACTERÍSTICAS:

CLASE: D-400
 MATERIAL: Fundición Dúctil
 NORMA: UNE EN124.
 ACABADO: Pintura asfáltica color negro.


CARACTERÍSTICAS ESPECIALES:

- Uso en calzadas de carretera y calles de tráfico Rodado, Peatonal y Aparcamientos.
- Hendiduras para apertura fácil.
- Superficie antideslizante.
- Marco con lengüetas para mejor agarre.

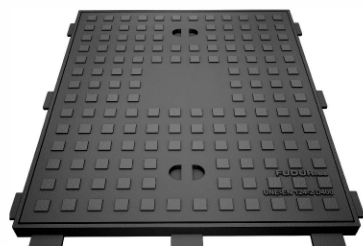


Cotas en milímetros
 ESCALA : 1/10

TAPA. VISTA SUPERIOR.

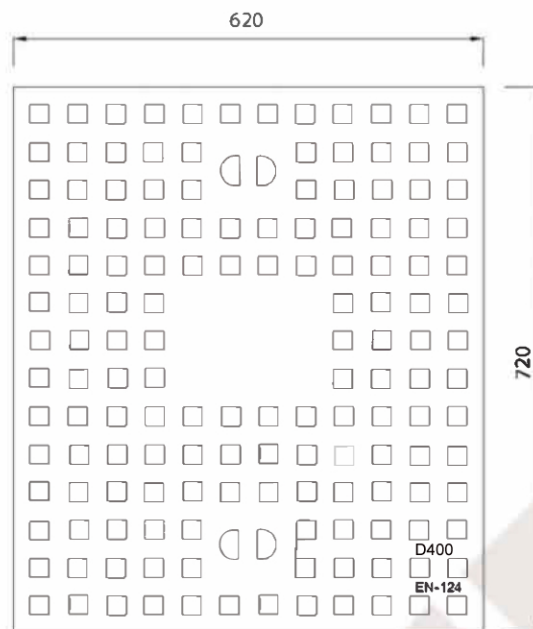

MARCO. VISTA SUPERIOR.

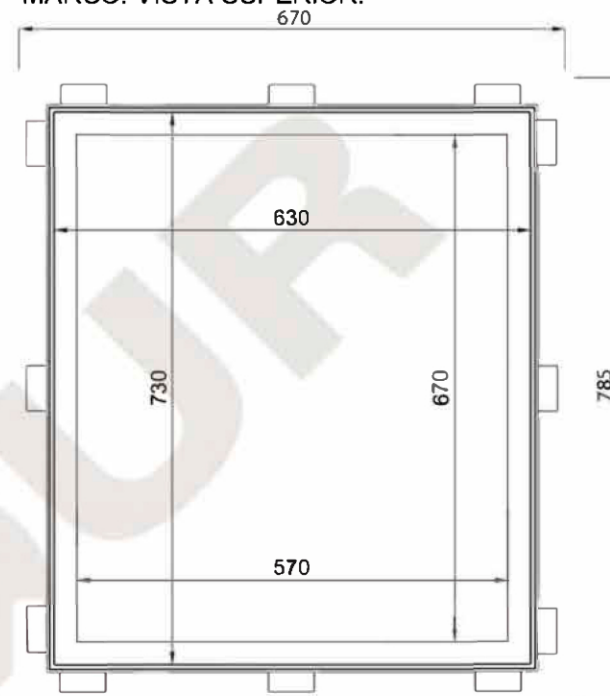

TAPA. SECCIÓN.



MARCO. SECCIÓN.

