





CARACTERÍSTICAS:

CLASE: B-125
 MATERIAL: Fundición Dúctil.
 NORMA: UNE EN124.
 ACABADO: Pintura Asfáltica negra.

CARACTERÍSTICAS ESPECIALES:

- Superficie antideslizante.
- Hendidura para apertura fácil.
- Marco con lengüetas para mejor puesta en obra.
- Marcajes personalizados.

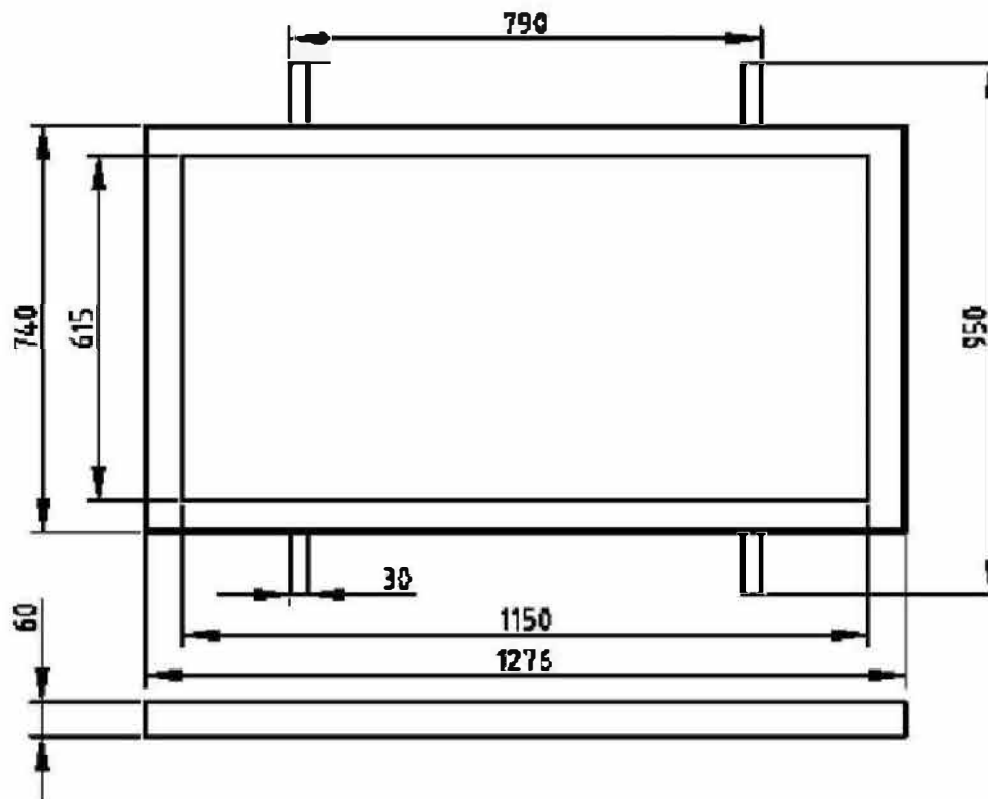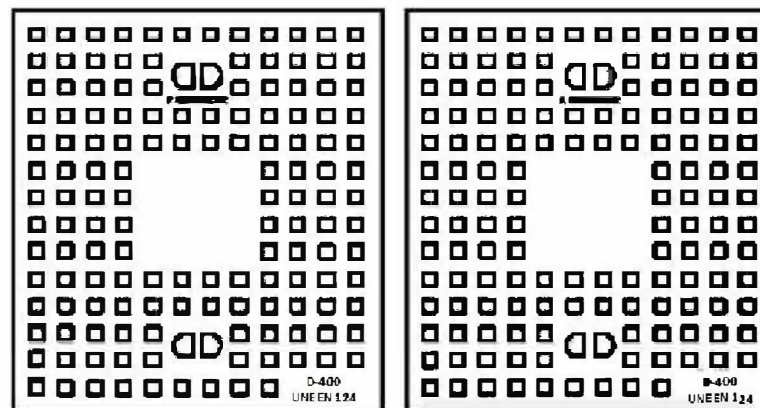

Cotas en milímetros
 ESCALA : 1/15