





**CARACTERÍSTICAS:**

CLASE: D-400  
MATERIAL: Fundición Dúctil.  
NORMA: UNE EN124.  
ACABADO: Pintura Asfáltica negra.

**CARACTERÍSTICAS ESPECIALES:**

- Superficie antideslizante.
- Hendidura para apertura fácil.
- Marco con lengüetas para mejor puesta en obra.
- Marcajes personalizados.

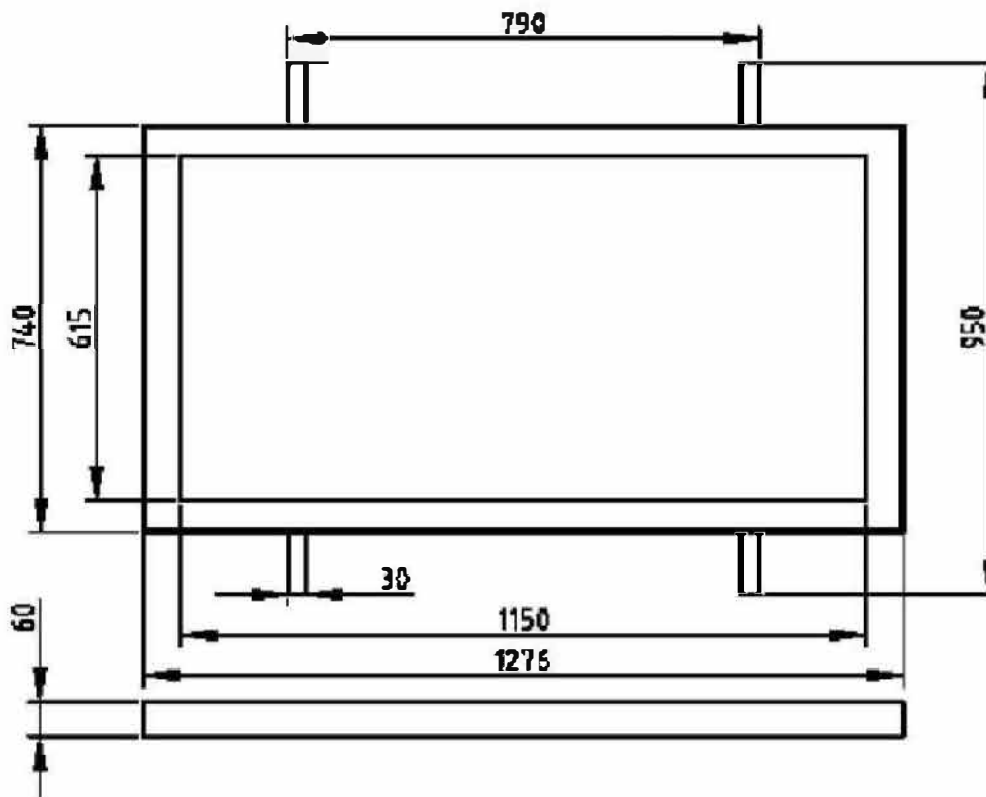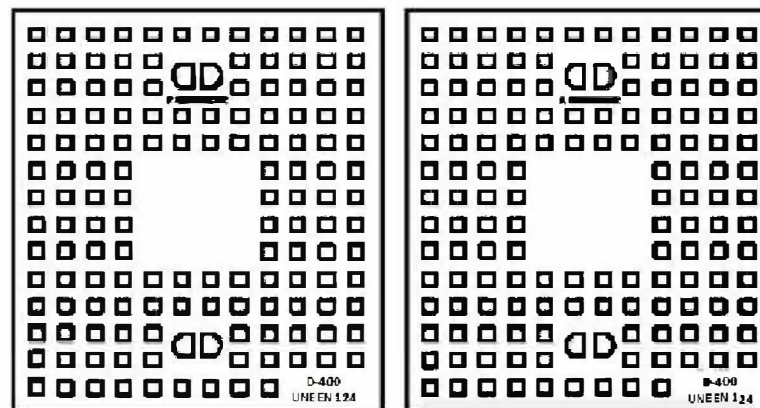

Cotas en milímetros  
ESCALA : 1/15