



CARACTERÍSTICAS:


CLASE: D400
 MATERIAL: Fundición Dúctil
 NORMA: UNE EN124.
 ACABADO: Pintura Asfáltica negra.

CARACTERÍSTICAS ESPECIALES:

- Uso en calzadas de carretera y calles de tráfico Rodado. Peatonal. Aparcamientos.
- Superficie metálica antideslizante.
- Tornillo de bloqueo
- Tapa articulada con abertura a 120° y dotada de bloqueo contra cierres accidentales a 90°.
- Dispone de junta elasmérica continua que asegura la amortiguación vertical, el centrado de la tapa y la insonorización.
- Marcajes personalizados.


Cotas en milímetros ESCALA : 1/10

TAPA. VISTA SUPERIOR.

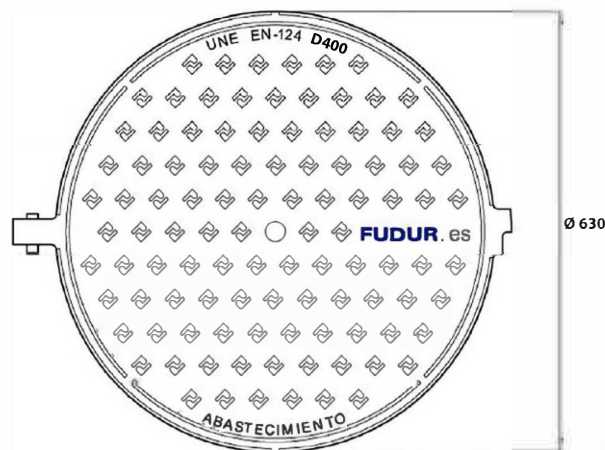


OTROS MARCAJES:
 SANEAMIENTO
 INCENDIOS
 PLUVIALES


TAPA. VISTA INFERIOR.

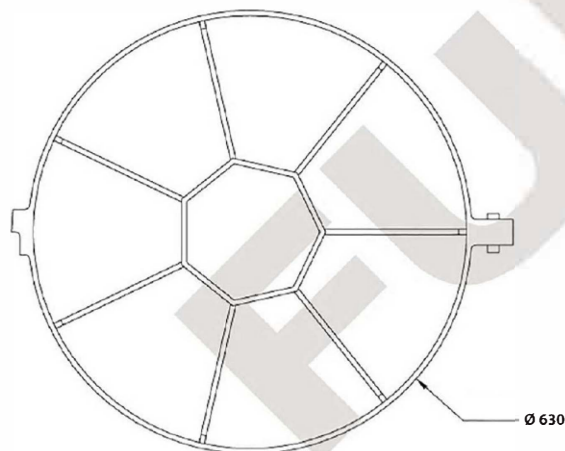

MARCO. VISTA SUPERIOR.

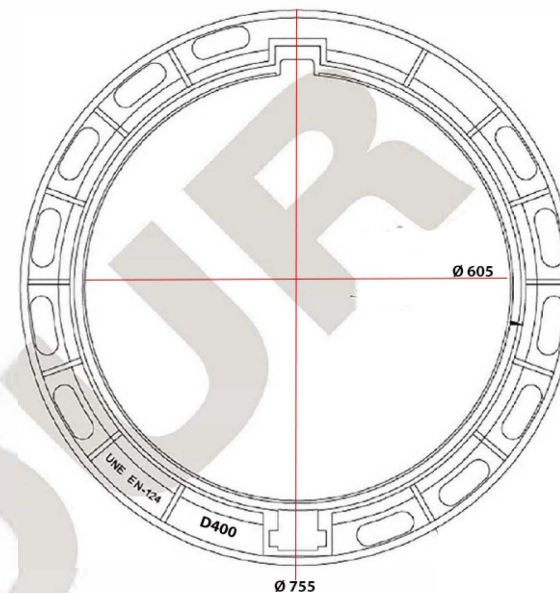

TAPA. SECCIÓN.

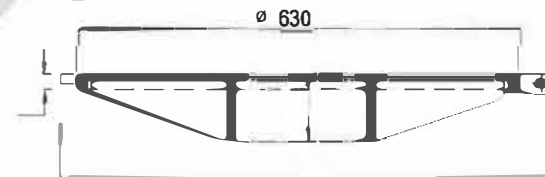

MARCO. SECCIÓN.

